


LEGENDA NOVÝCH VEDENÍ NN	kablové vedení NN
LEGENDA STÁVAJÍCÍCH VEDENÍ NN	stáv. kabelové vedení NN
LEGENDA NOVÝCH PRVKŮ NN	uzemnění
	spojka
	rozpojovací skříň
	přípojková skříň
LEGENDA STÁV. PRVKŮ NN	přípojková skříň

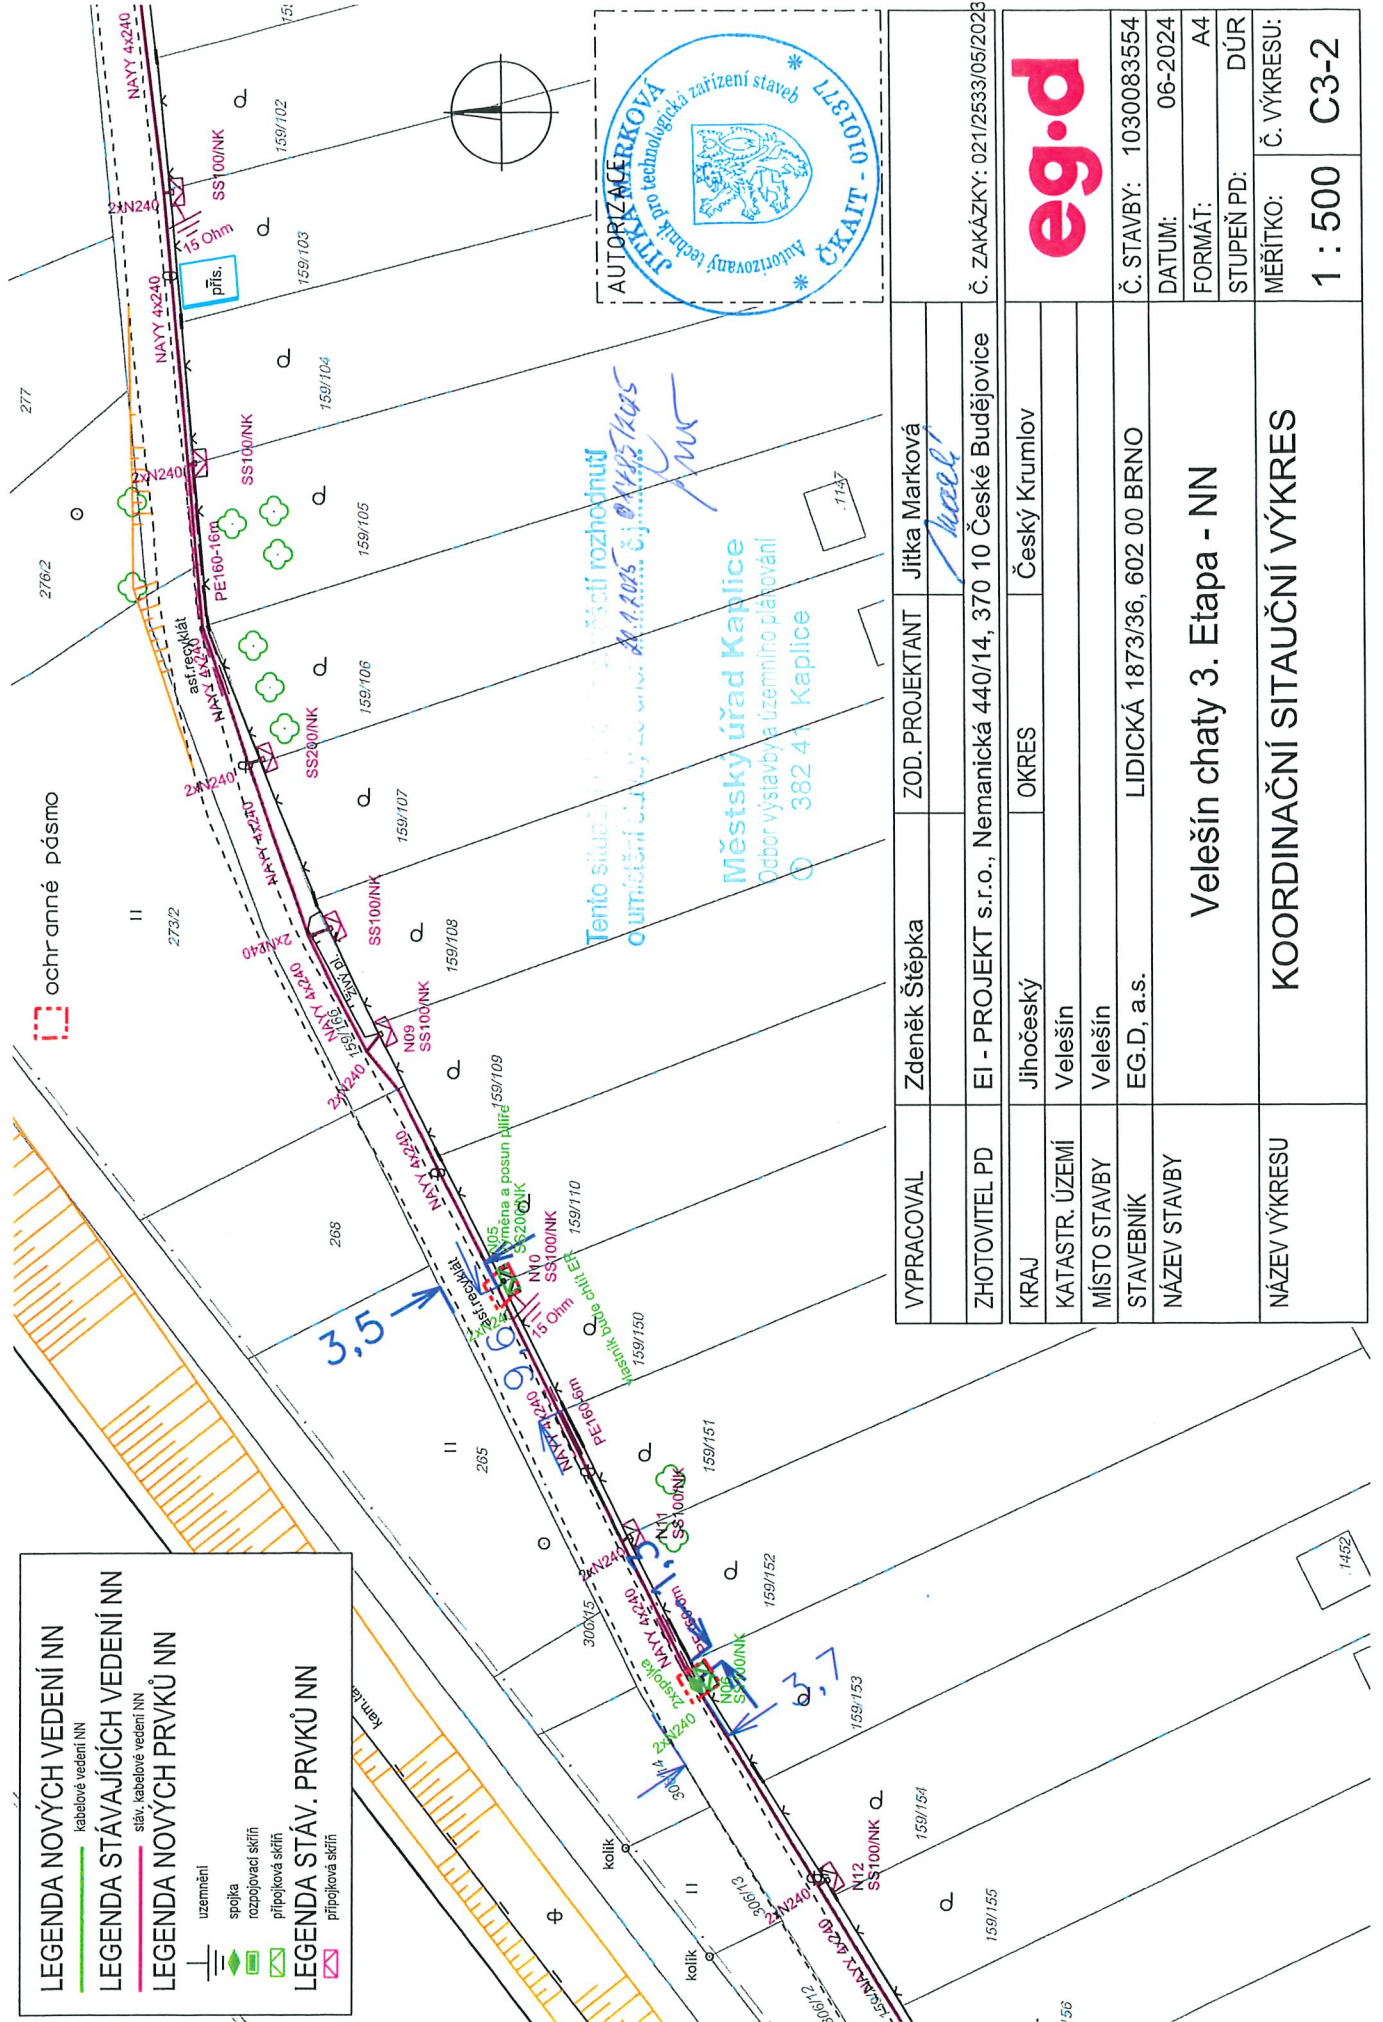

VYPRACOVAL	Zdeněk Štěpka	ZOD. PROJEKTANT	Jitka Marková
ZHOTOVITEL PD	EI - PROJEKT s.r.o., Nemanická 440/14, 370 10 České Budějovice		
KRAJ	Jihočeský	OKRES	Český Krumlov
KATASTR. ÚZEMÍ	Velešín		
MÍSTO STAVBY	Velešín		
STAVEBNÍK	EG.D, a.s.		
NÁZEV STAVBY	Velešín chaty 3. Etapa - NN		
NÁZEV VÝKRESU	KOORDINAČNÍ SITAČNÍ VÝKRES		



Č. STAVBY:	1030083554
DATUM:	06-2024
FORMÁT:	A4
STUPEŇ PD:	DŮR
MĚŘÍTKO:	Č. VÝKRESU: C3-2

Č. ZAKÁZKY: 021/2533/05/2023



LEGENDA NOVÝCH VEDENÍ NN


kabelové vedení NN

LEGENDA STÁVAJÍCÍCH VEDENÍ NN

sítiv, kabelové vedení NN

LEGENDA NOVÝCH PRVKŮ NN

- uzemnění
 - spojka
 - rozpočtovací skříň
 - připojovací skříň
- LEGENDA STÁV. PRVKŮ NN**
- připojovací skříň

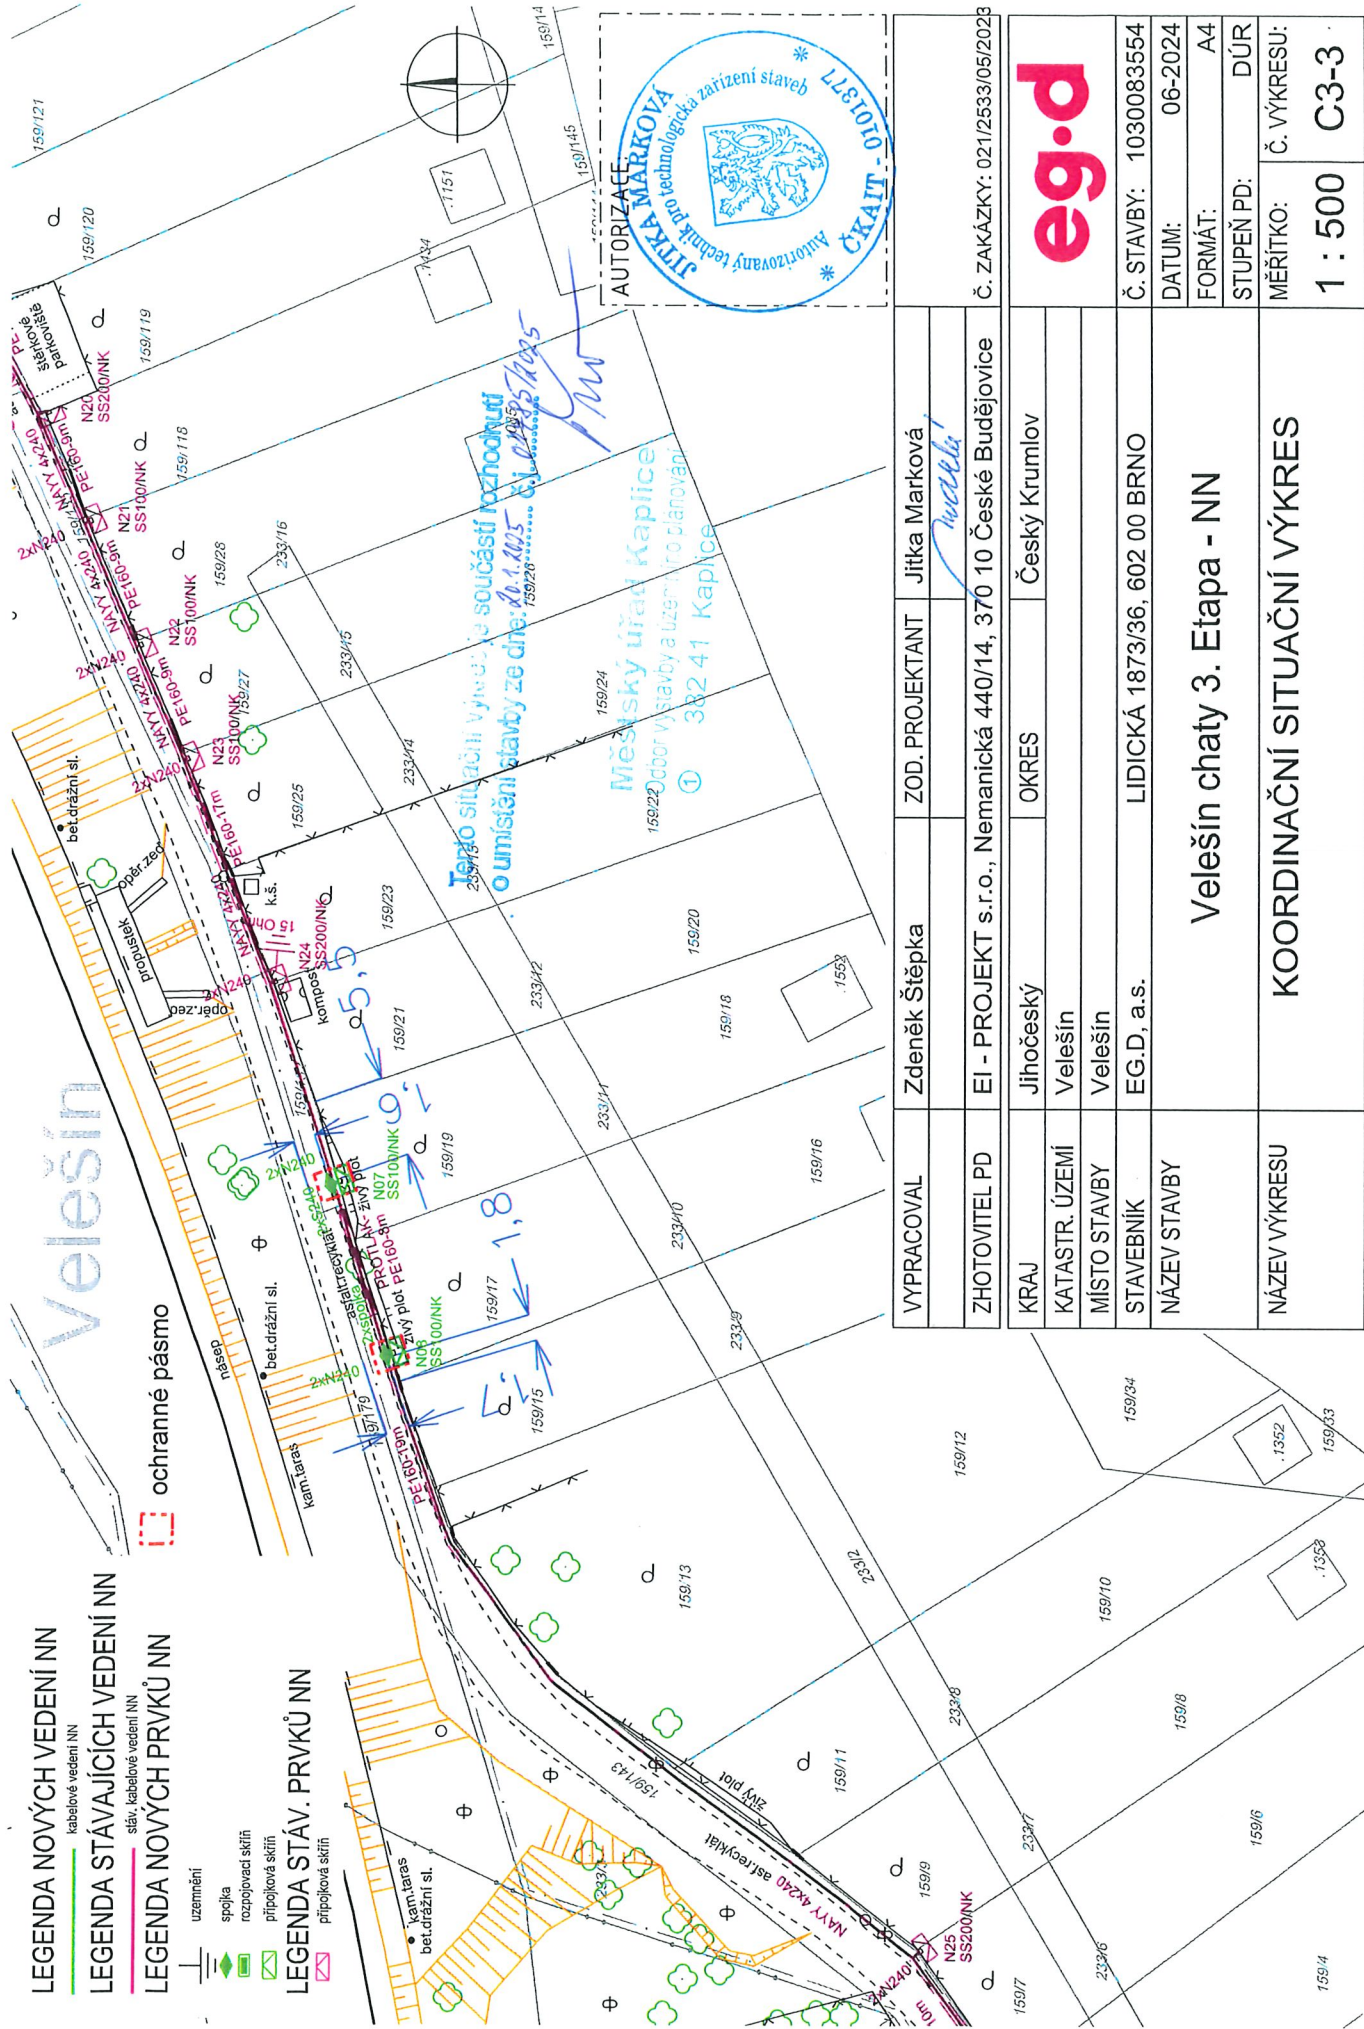

VYPRACOVAL	Zdeněk Štěpka	ZOD. PROJEKTANT	Jitka Marková
ZHOTOVITEL PD	EI - PROJEKT s.r.o., Nemanická 440/14, 370 10 České Budějovice		
KRAJ	Jihočeský	OKRES	Český Krumlov
KATASTR. ÚZEMÍ	Velešín		
MÍSTO STAVBY	Velešín		
STAVEBNÍK	EG.D, a.s.		
NÁZEV STAVBY	LIDICKÁ 1873/36, 602 00 BRNO		
NÁZEV VÝKRESU	Velešín chaty 3. Etapa - NN		
	KOORDINAČNÍ SITUAČNÍ VÝKRES		

Č. ZAKÁZKY: 021/2533/05/2023

eg.d	
Č. STAVBY:	1030083554
DATUM:	06-2024
FORMÁT:	A4
STUPEŇ PD:	DŮR
MĚŘÍTKO:	Č. VÝKRESU:
1 : 500	C3-3





LEGENDA NOVÝCH VEDENÍ NN	kabelové vedení NN
LEGENDA STÁVAJÍCÍCH VEDENÍ NN	sítiv, kabelové vedení NN
LEGENDA NOVÝCH PRVKŮ NN	uzemnění
	spojka
	rozpojovací skříň
	připojovací skříň
LEGENDA STÁV. PRVKŮ NN	připojovací skříň

ochranné pásmo

Tento situační výkres je součástí rozhodnutí o umístění stavby ze dne: 10.1.2025 č.j. 01485/1425

MW

Městský úřad Kaplice
 Odbor výstavby a územního plánování
 ① 382 41 Kaplice

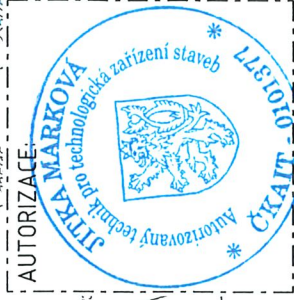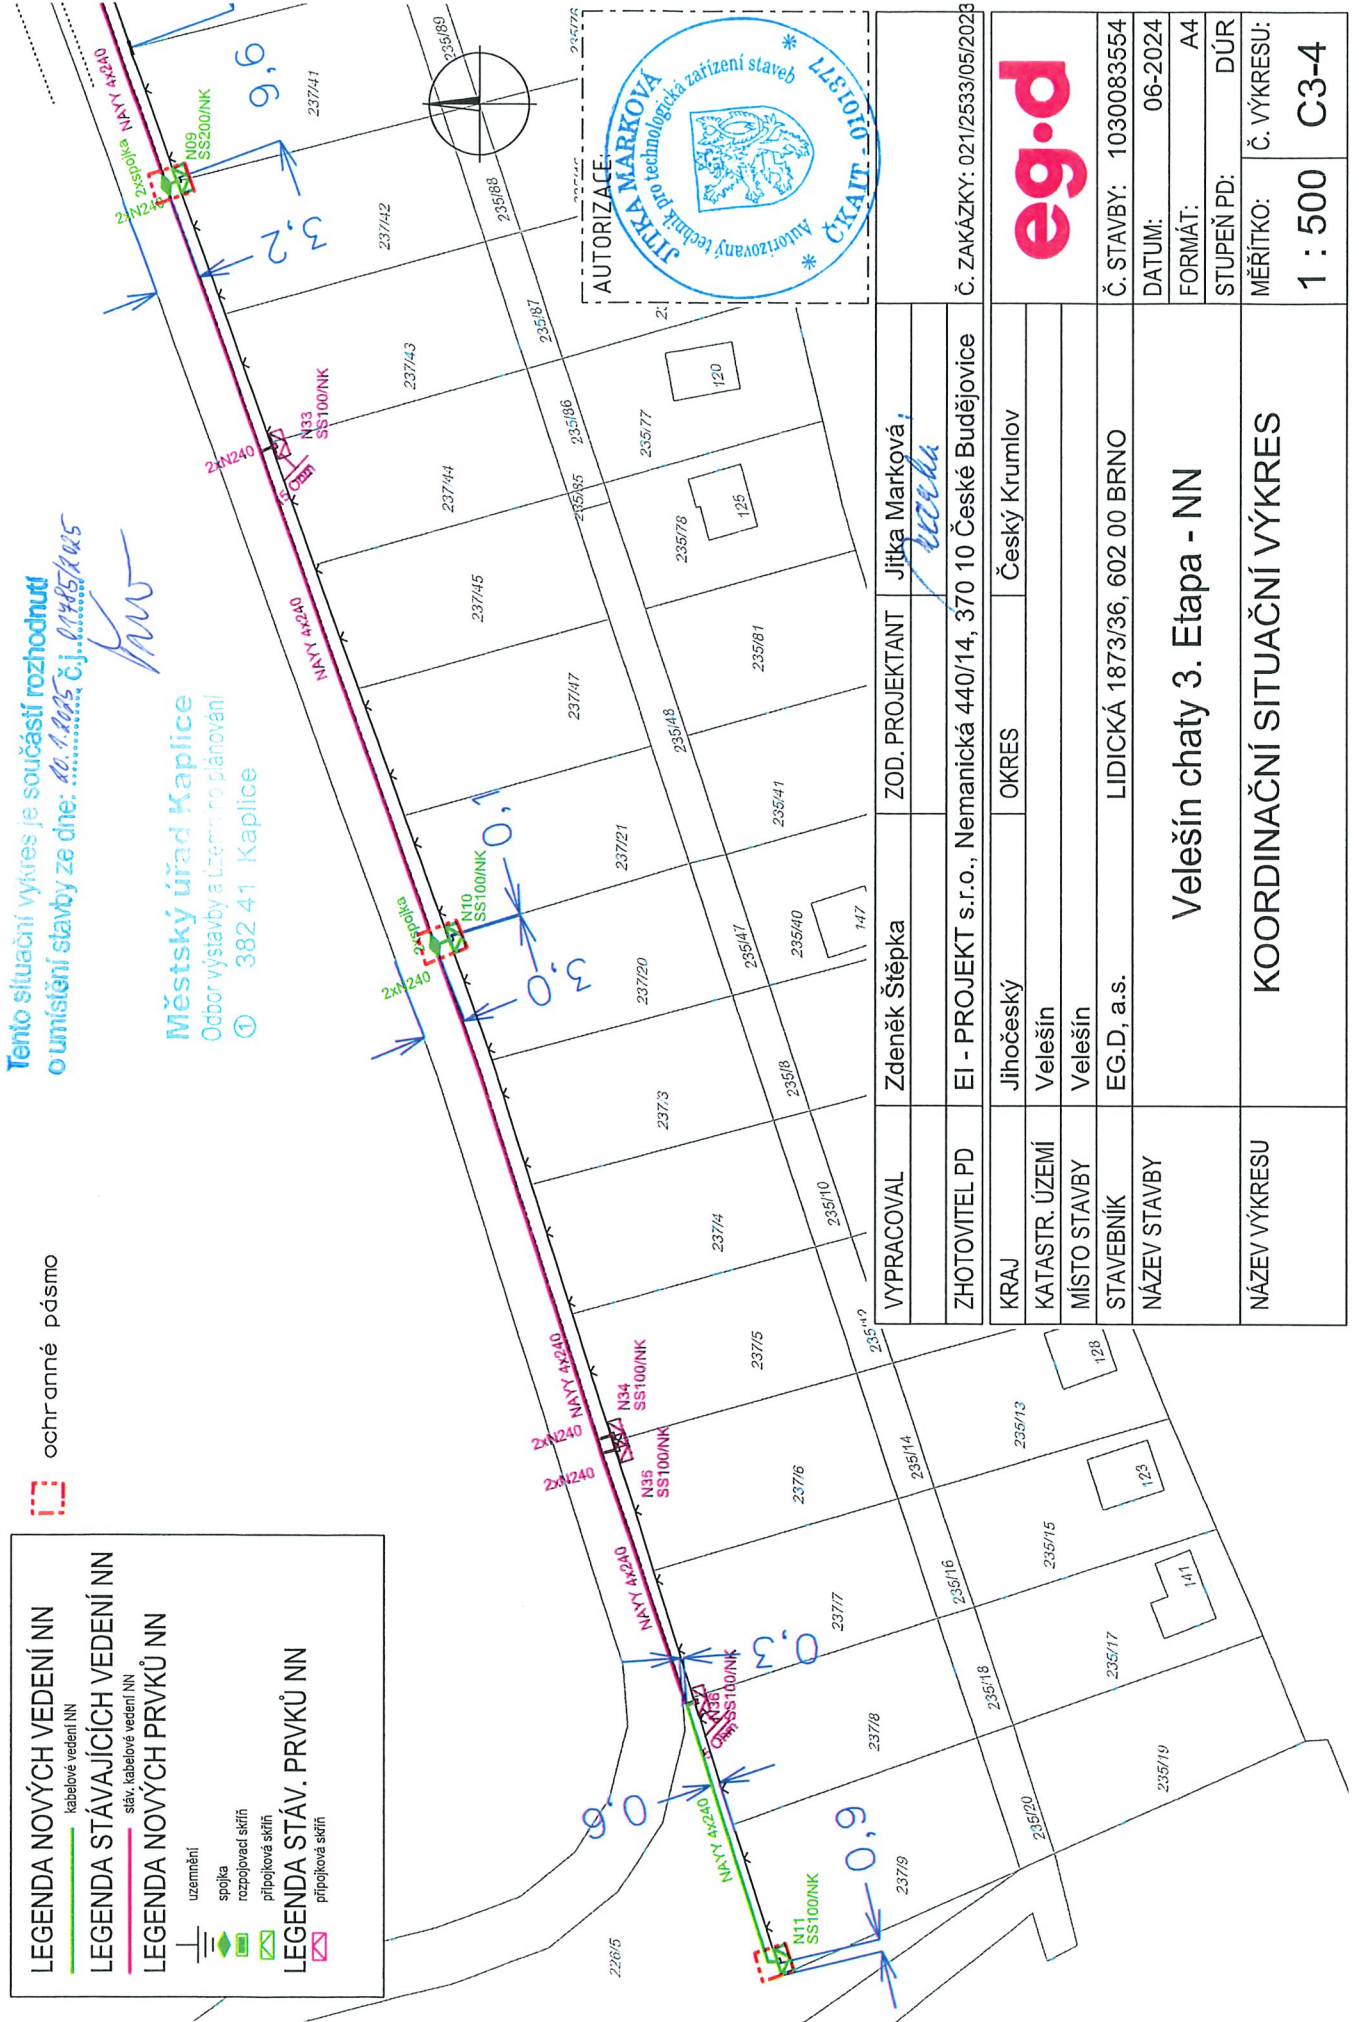

VYPRACOVAL	Zdeněk Štěpka	ZOD. PROJEKTANT	Jitka Marková, <i>eg.d</i>
ZHOTOVITEL PD	EI - PROJEKT s.r.o., Nemanická 440/14, 370 10 České Budějovice		
KRAJ	Jihočeský	OKRES	Český Krumlov
KATASTR. ÚZEMÍ	Velešín		
MÍSTO STAVBY	Velešín		
STAVEBNÍK	EG.D, a.s.		
NÁZEV STAVBY	LIDICKÁ 1873/36, 602 00 BRNO		
	Velešín chaty 3. Etapa - NN		
NÁZEV VÝKRESU	KOORDINAČNÍ SITUAČNÍ VÝKRES		

Č. ZAKÁZKY: 0212533/05/2023

eg.d
Č. STAVBY: 1030083554
DATUM: 06-2024
FORMÁT: A4
STUPEŇ PD: DÚR
MĚŘÍTKO: Č. VÝKRESU: 1 : 500 C3-4