


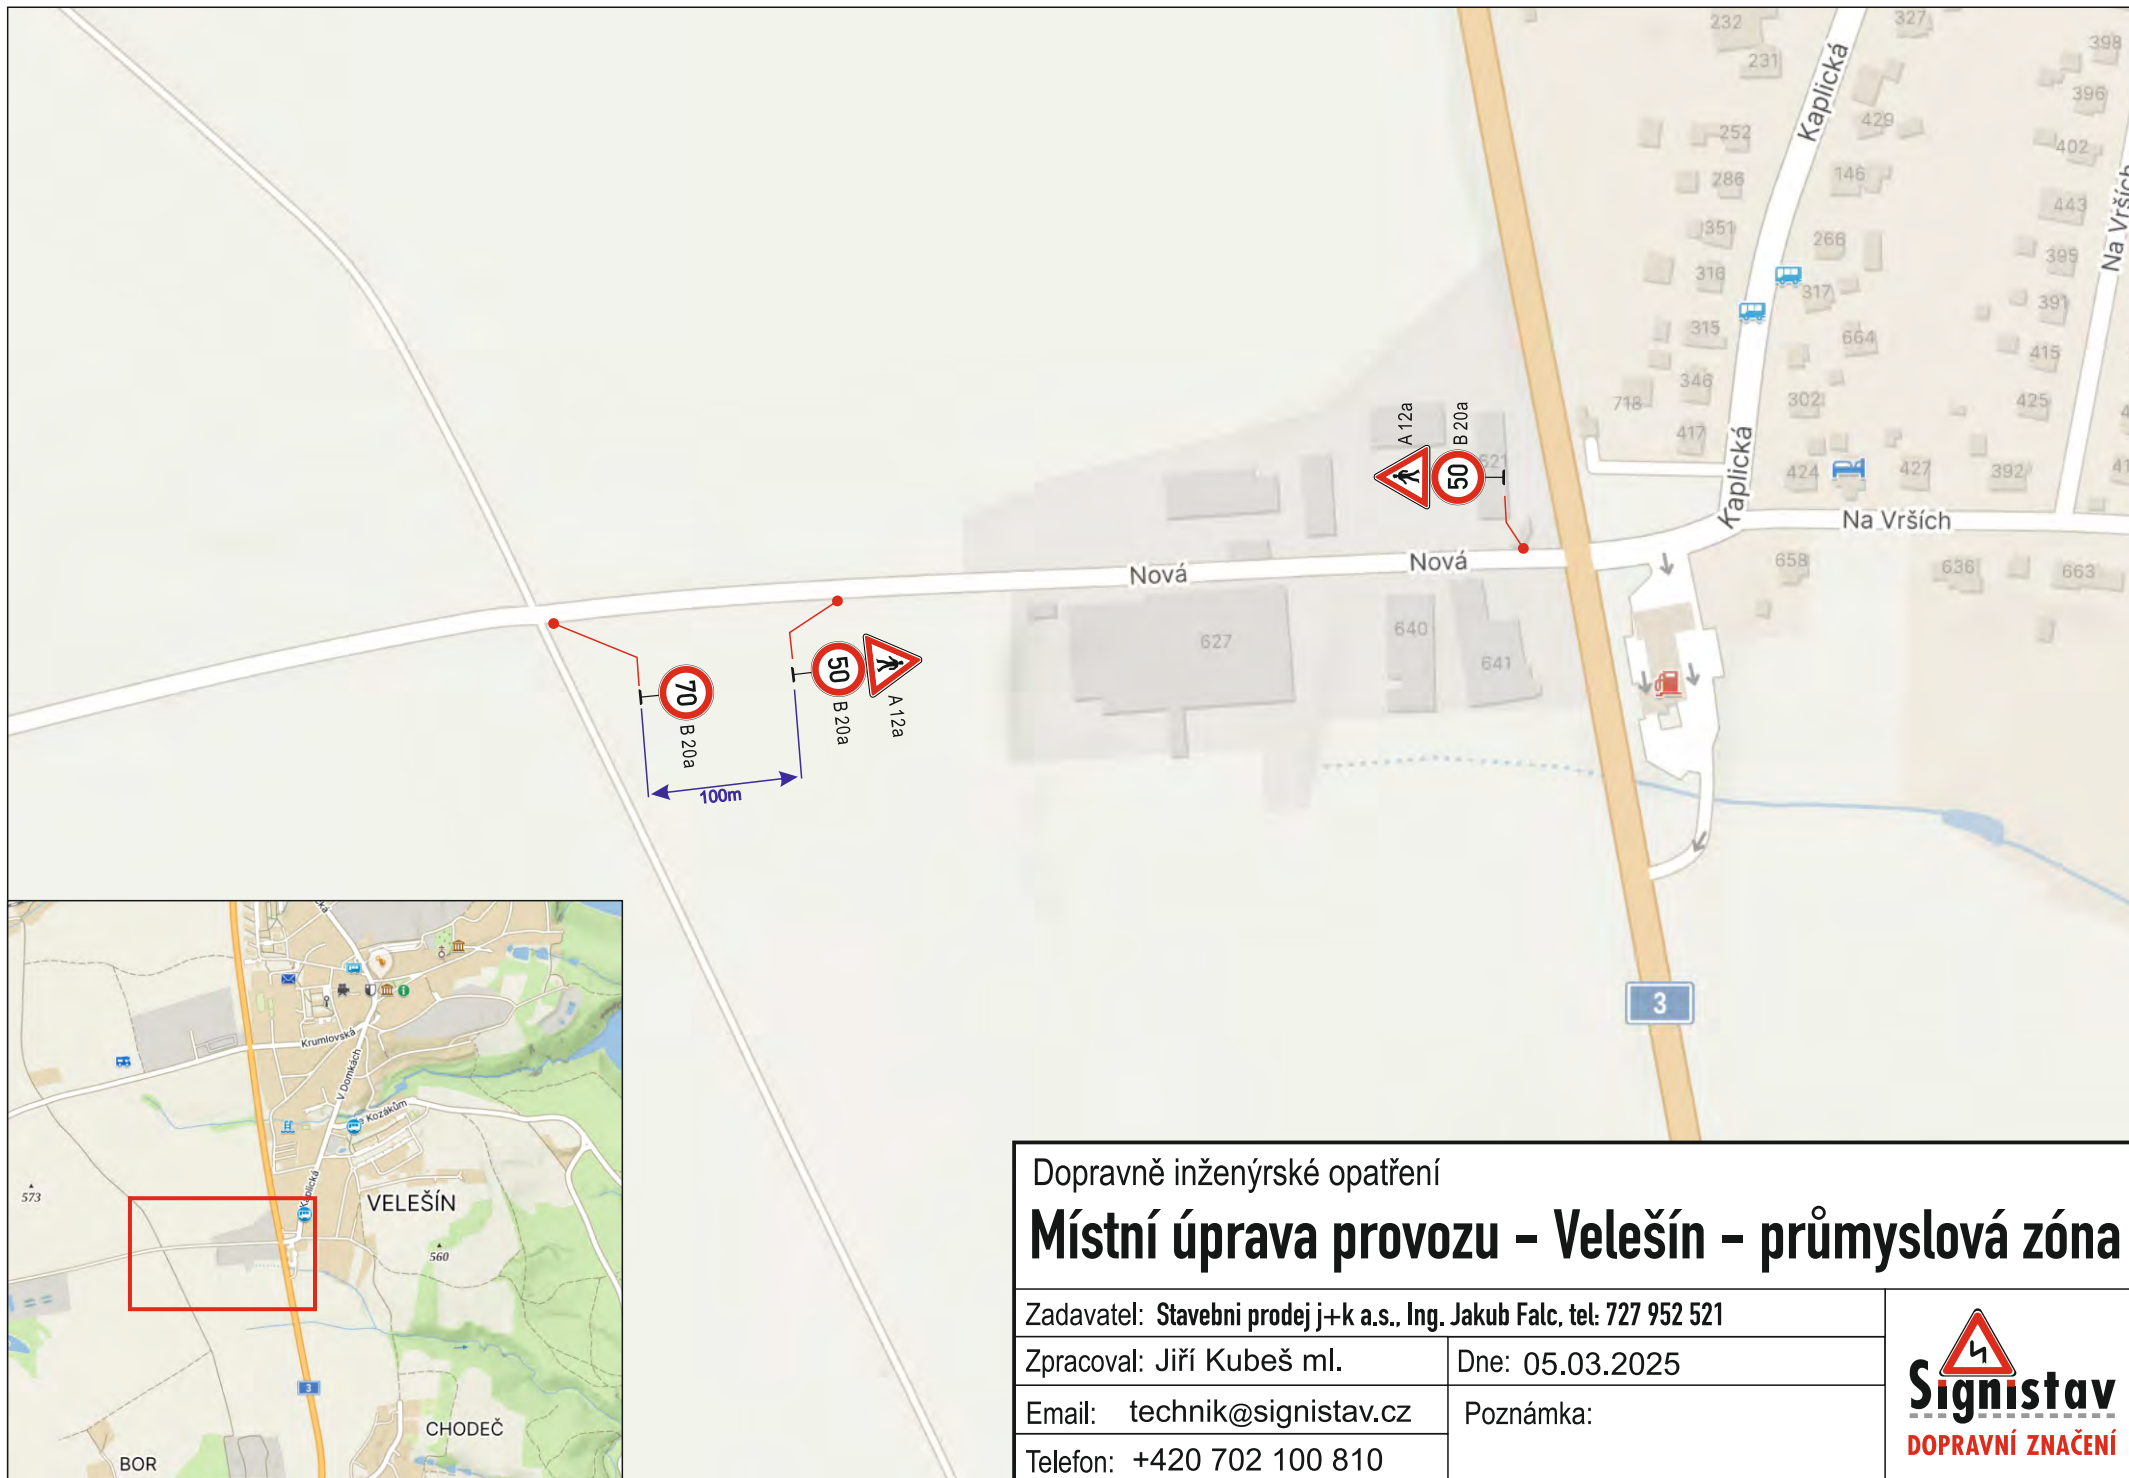

Dopravně inženýrské opatření

Místní úprava provozu – Velešín – průmyslová zóna

Zadavatel: Stavebni prodej j+k a.s., Ing. Jakub Falc, tel: 727 952 521

Zpracoval: Jiří Kubeš ml.

Dne: 05.03.2025

Email: technik@signistav.cz

Poznámka:

Telefon: +420 702 100 810


Signistav
DOPRAVNÍ ZNAČENÍ