




HERNÍ PRVKY
Návrh a umístění herních prvků řeší samostatná studie.
Odstranit dožilé herní prvky a prvky v kolizi s narovnaným chodníkem.

LAVIČKA INOA

NOVÉ SCHODIŠTĚ
STEJNÉ JAKO DO KRAJNÍHO VCHODU

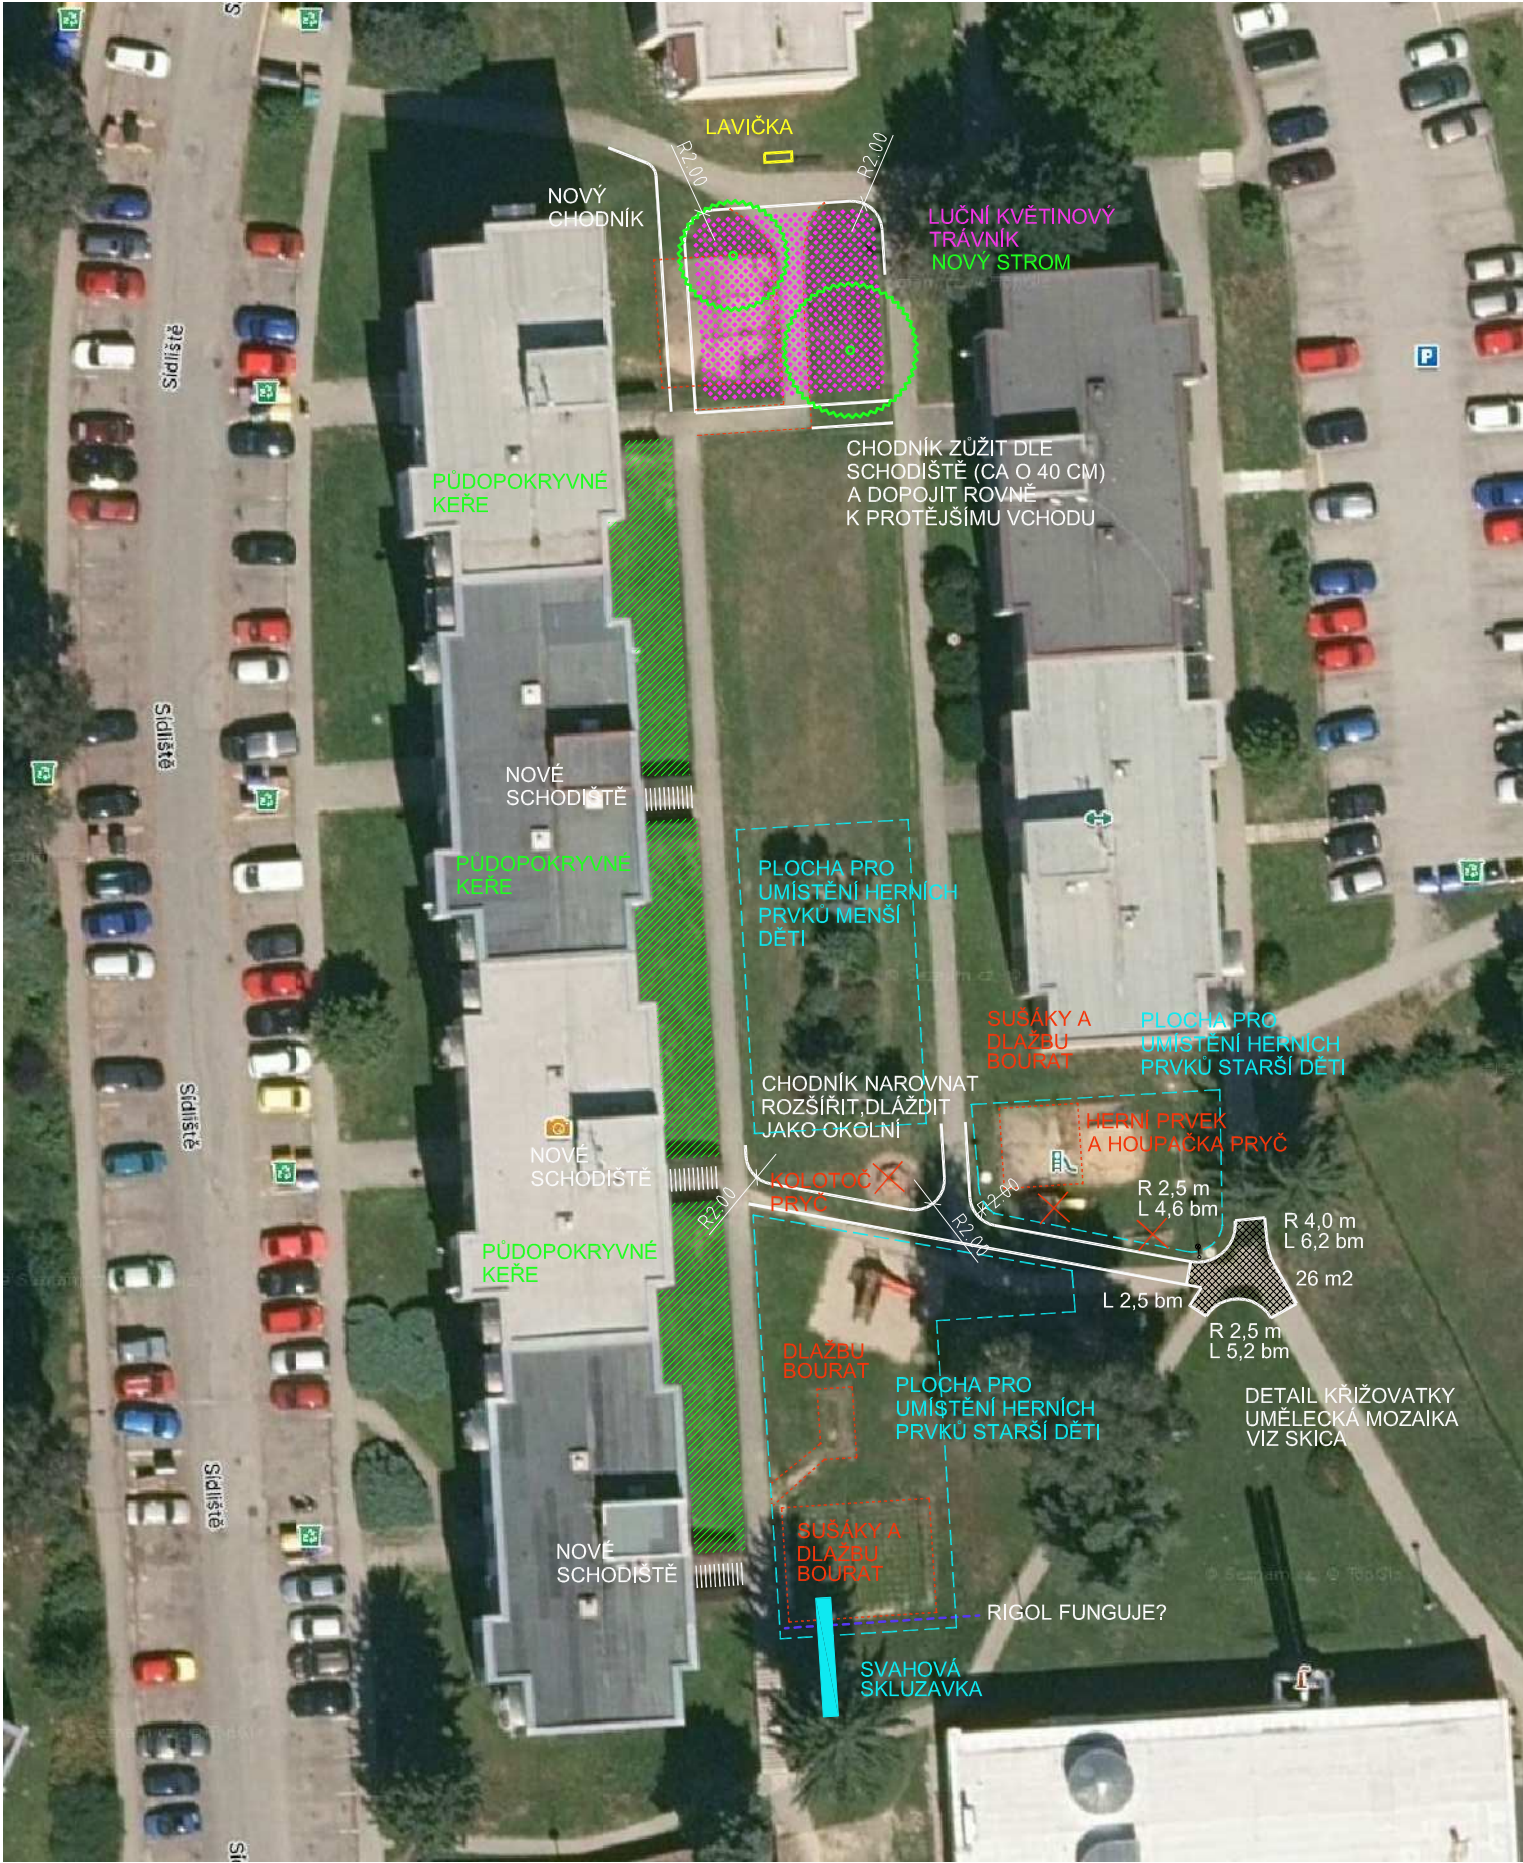

NOVÉ ŘEŠENÍ KŘÍŽOVATKY CHODNÍKŮ (Mozaika)
Křížení chodníků zahrnuje narovnaný chodník. Bude řešeno kamennou mozaikou.

OBRUBA:
Betonový obrubník parkový, tloušťka jako na okolních chodnících. Radiusy skládat pravidelně z kusů 0,5 m.

PLOCHA:
Řezano-štípaná mozaika. Rub a líc štípané, boky řezané.
Světlá - 80%, bílý mramor 6x6 / 4 cm (pražská kostka)
Tmavá - 20%, tmavý kámen (žula, mramor, čedič) 6x6 / 4 cm.
Motiv bude upřesněn, konzultovat řešení detailů (dořezy) při realizaci. Možný dodavatel firma KAVEX, pan Dlouhý.



OSÁZENÍ SVAHŮ PŮDOPOKRYVNÝMI KEŘI
SAMOSTATNÁ STUDIE



NOVÉ STROMY VIZ. STUDIE SÍDLIŠTĚ
SAMOSTATNÁ STUDIE